
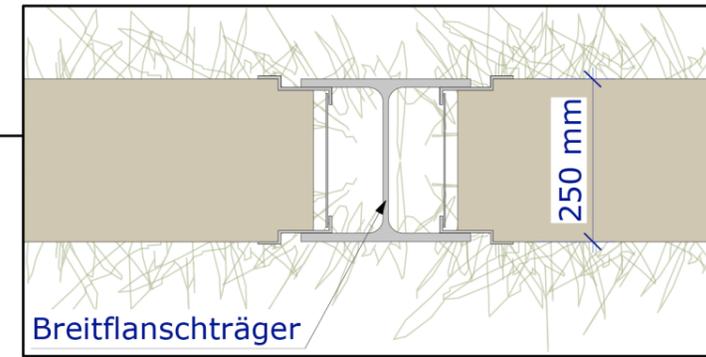



Draufsicht Lärmschutzwand M 1:50

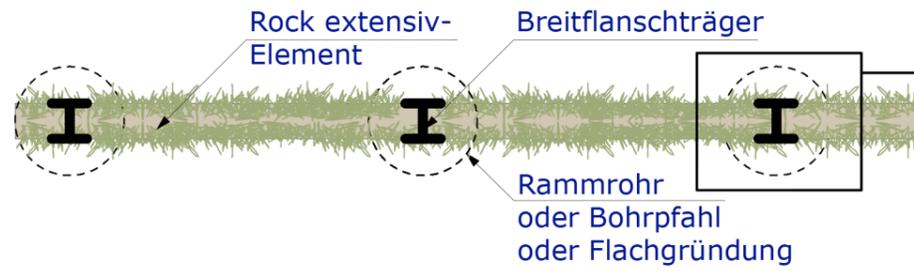

Detail Verbindung M 1:10

Schnitt Lärmschutzwand M 1:50

Rock extensiv
Begrünbare Fertigelemente, die zwischen einbetonierten Breitflanschträgern eingesetzt werden.

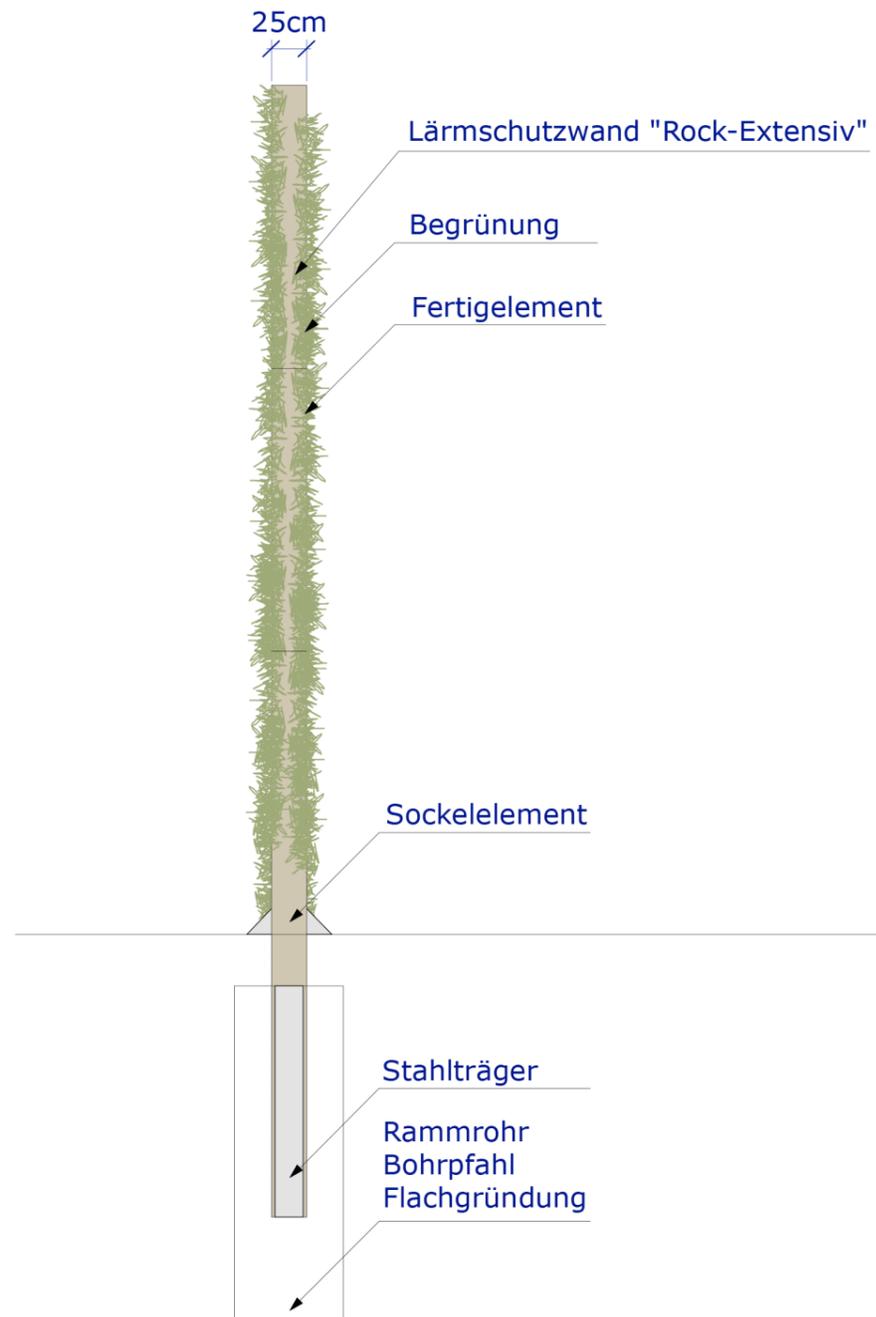

Index	Art der Ergänzung	Datum	Name



RAU Geosystem GmbH
Krefelder Straße 3-5 - 10555 Berlin - Tel. : 030/397 488 64

--

--

--

Projekt :	Proj. Nr. :
Planart : Lärmschutzwand	Blatt : 1
Planungsstufe: Ausführungsplanung	Maßstab : 1:50
Vorgang :	Bearb.: Dat. Name
	Gez.: Dat. Name
	Gepr.: Dat. Name
	Berlin, Januar 2015