


Systemschnitt RAU R1 Extensiv

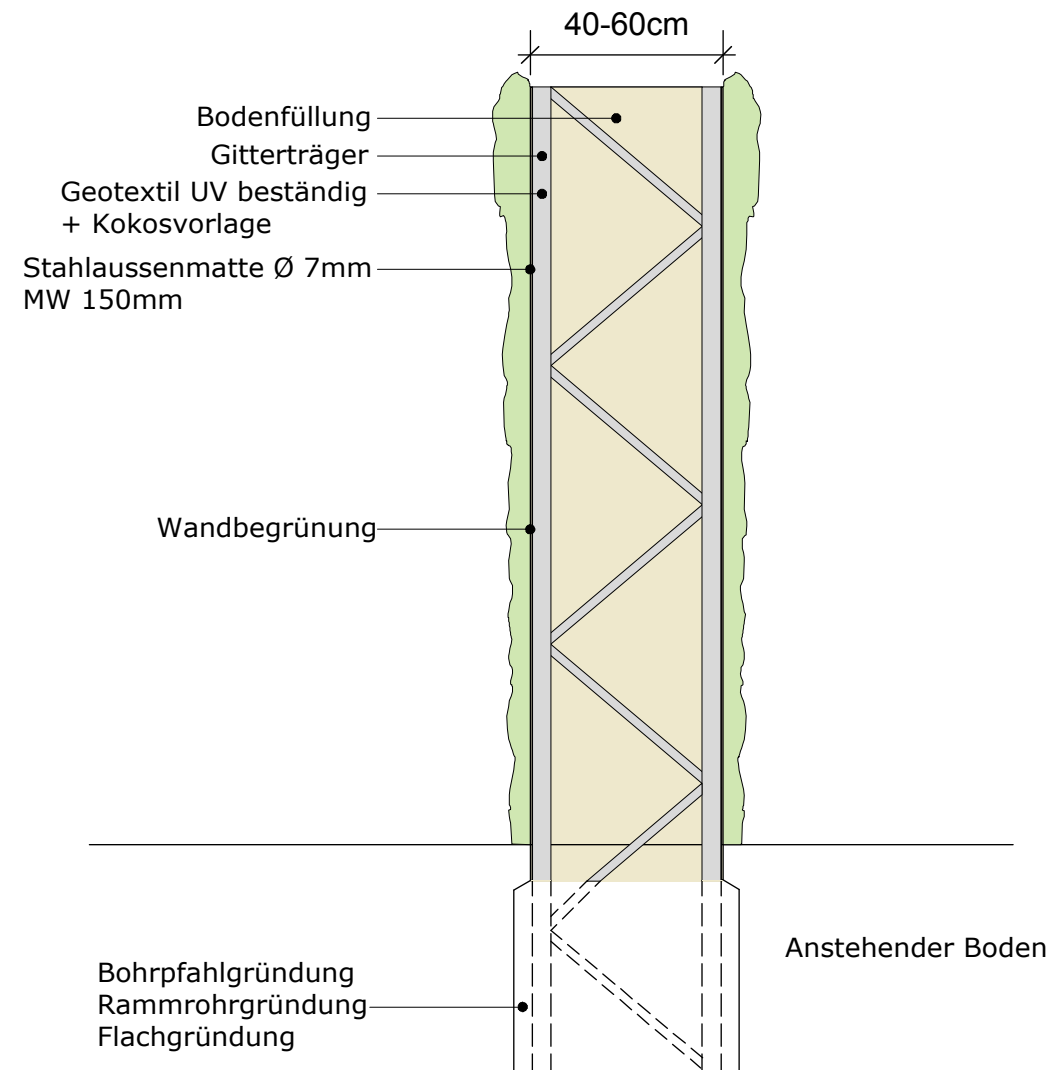

Index	Art der Ergänzung	Datum	Name



RAU Geosystem Süd GmbH
 Telefon +49 (0)8341-9957180 - info@rau.bayern

Projekt :		Proj. Nr. :																																					
		Blatt : 1																																					
Planart : Lärmschutzwand		Maßstab : 1:20																																					
Planungsstufe: Ausführungsplanung																																							
Vorgang :	<table border="1" style="font-size: 8px;"> <tr> <th colspan="2">Bearb.:</th> <th colspan="2">Gez.:</th> <th colspan="2">Gepr.:</th> </tr> <tr> <th>Dat.</th> <th>Name</th> <th>Dat.</th> <th>Name</th> <th>Dat.</th> <th>Name</th> </tr> <tr> <td>16.02.</td> <td>YT</td> <td>16.02.</td> <td>YT</td> <td>16.02.</td> <td></td> </tr> <tr><td> </td><td> </td><td> </td><td> </td><td> </td><td> </td></tr> <tr><td> </td><td> </td><td> </td><td> </td><td> </td><td> </td></tr> <tr><td> </td><td> </td><td> </td><td> </td><td> </td><td> </td></tr> </table>	Bearb.:		Gez.:		Gepr.:		Dat.	Name	Dat.	Name	Dat.	Name	16.02.	YT	16.02.	YT	16.02.																				Berlin, im Februar 2012	
Bearb.:		Gez.:		Gepr.:																																			
Dat.	Name	Dat.	Name	Dat.	Name																																		
16.02.	YT	16.02.	YT	16.02.																																			