


System RAU "Alpin",
Natursteinkorb mit monolithischem Sandkern, Höhe 300 cm
Schnitt 1:20

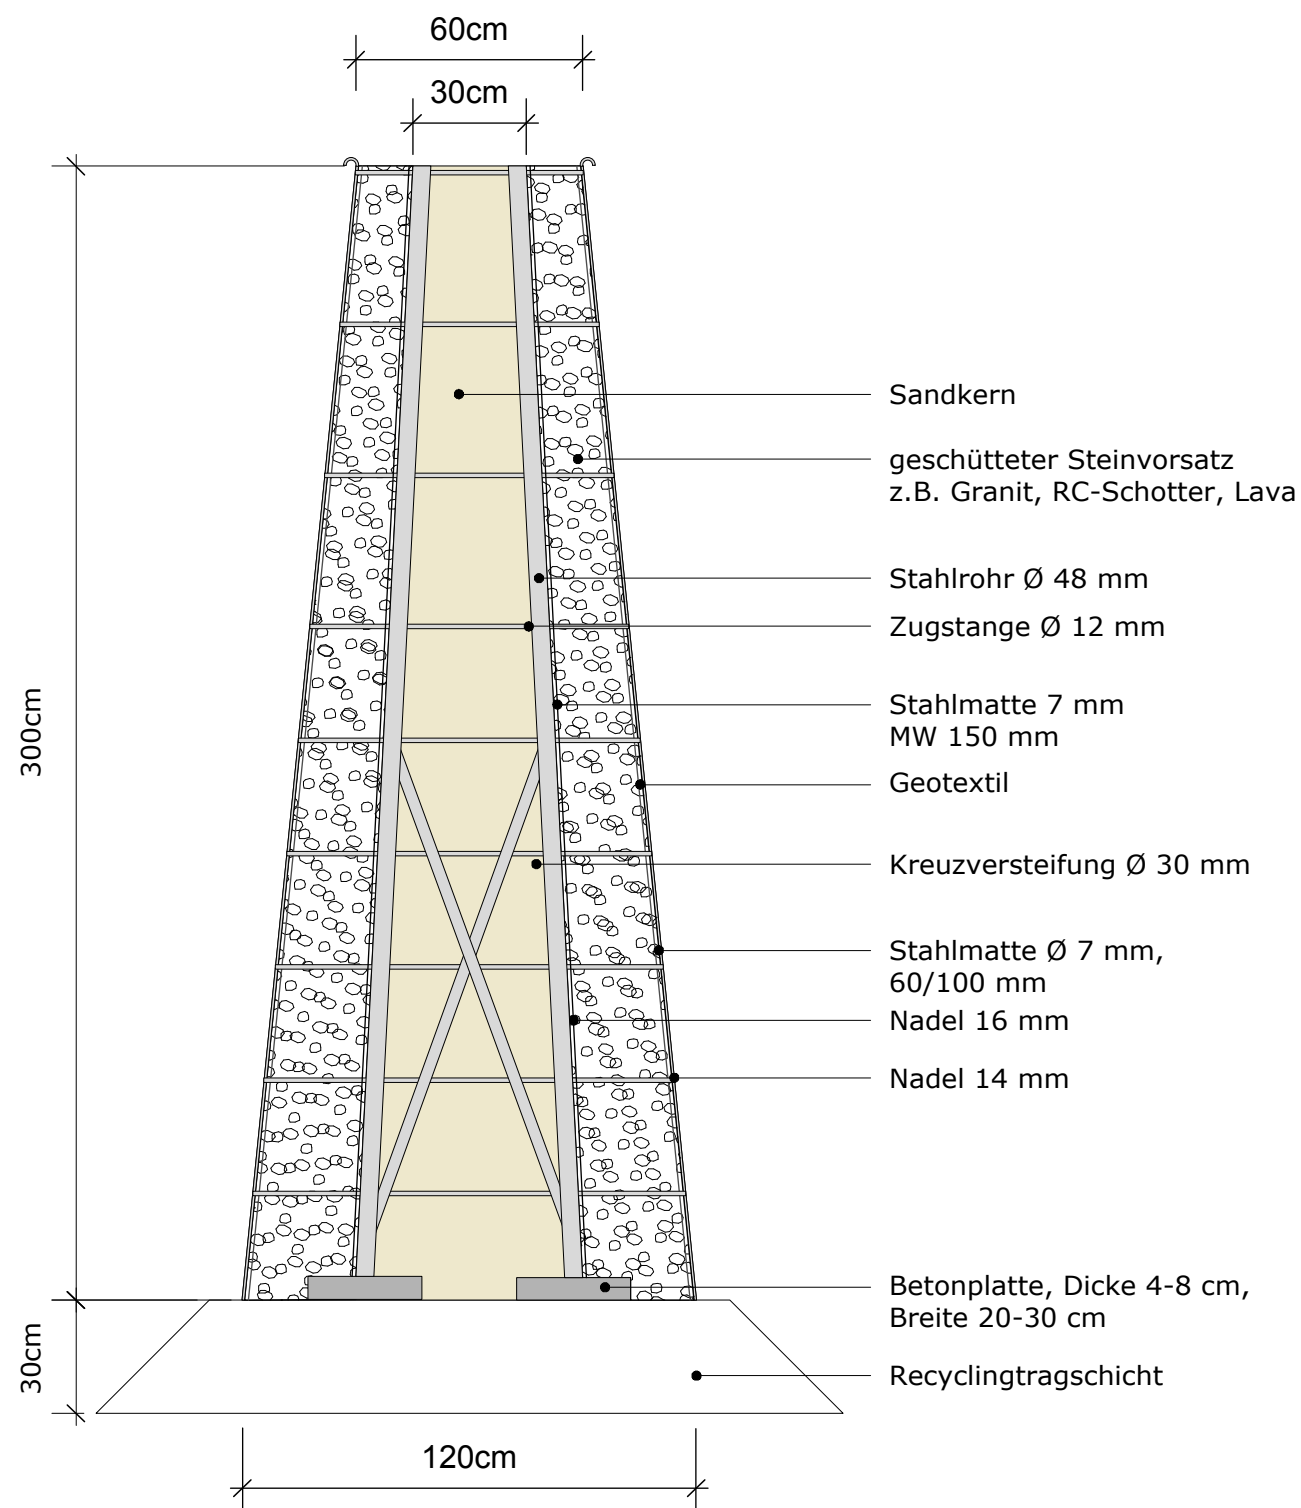

Index	Art der Ergänzung	Datum	Name



RAU Geosystem Süd GmbH
Telefon +49 (0)8341-9957180 - info@rau.bayern

--

--

Projekt :						Proj. Nr. :	
Planart : Lärmschutzwand						Blatt : 1	
Planungsstufe: Ausführungsplanung						Maßstab : 1:20	
Vorgang :		Bearb.:		Gez.:		Gepr.:	
		Dat.	Name	Dat.	Name	Dat.	Name
Detailplan begrünbare Lärmschutzwand		16.02.	YT	16.02.	YT	16.02.	
						Berlin, im Februar 2012	