


System RAU R3
 begrünbare Lärmschutzwand, Höhe 100 - 1000 cm
 Schnitt 1:20

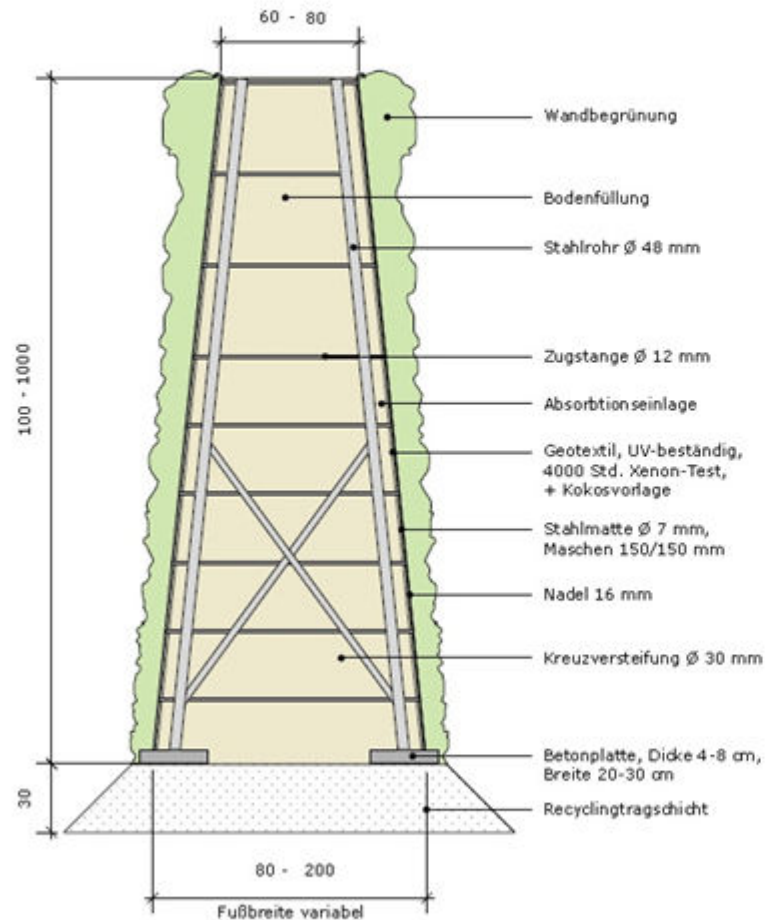

Index	Art der Ergänzung	Datum	Name



RAU Geosystem Süd GmbH
 Telefon +49 (0)8341-9957180 - info@rau.bayern

--

--

Projekt :		Proj. Nr. :	
Planart : Lärmschutzwand		Blatt : 1	
Planungsstufe: Ausführungsplanung		Maßstab : 1:20	
Vorgang :	Bearb. : Dat. Name	Gez. : Dat. Name	Gepr. : Dat. Name
Detailplan begrünbare Lärmschutzwand	02.12. RA	02.12. RA	02.12. RA
Berlin, im Dezember 2010			