

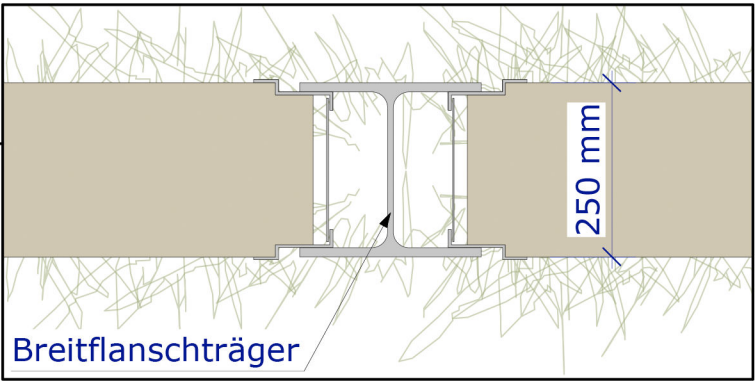


Draufsicht Lärmschutzwand M 1:50

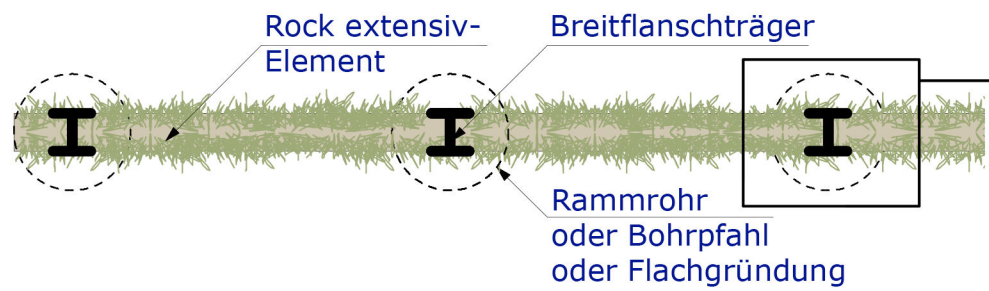

Schnitt Lärmschutzwand M 1:50

Rock extensiv
Begrünbare Fertigelemente, die zwischen
einbetonierten Breitflanschträgern
eingesetzt werden.

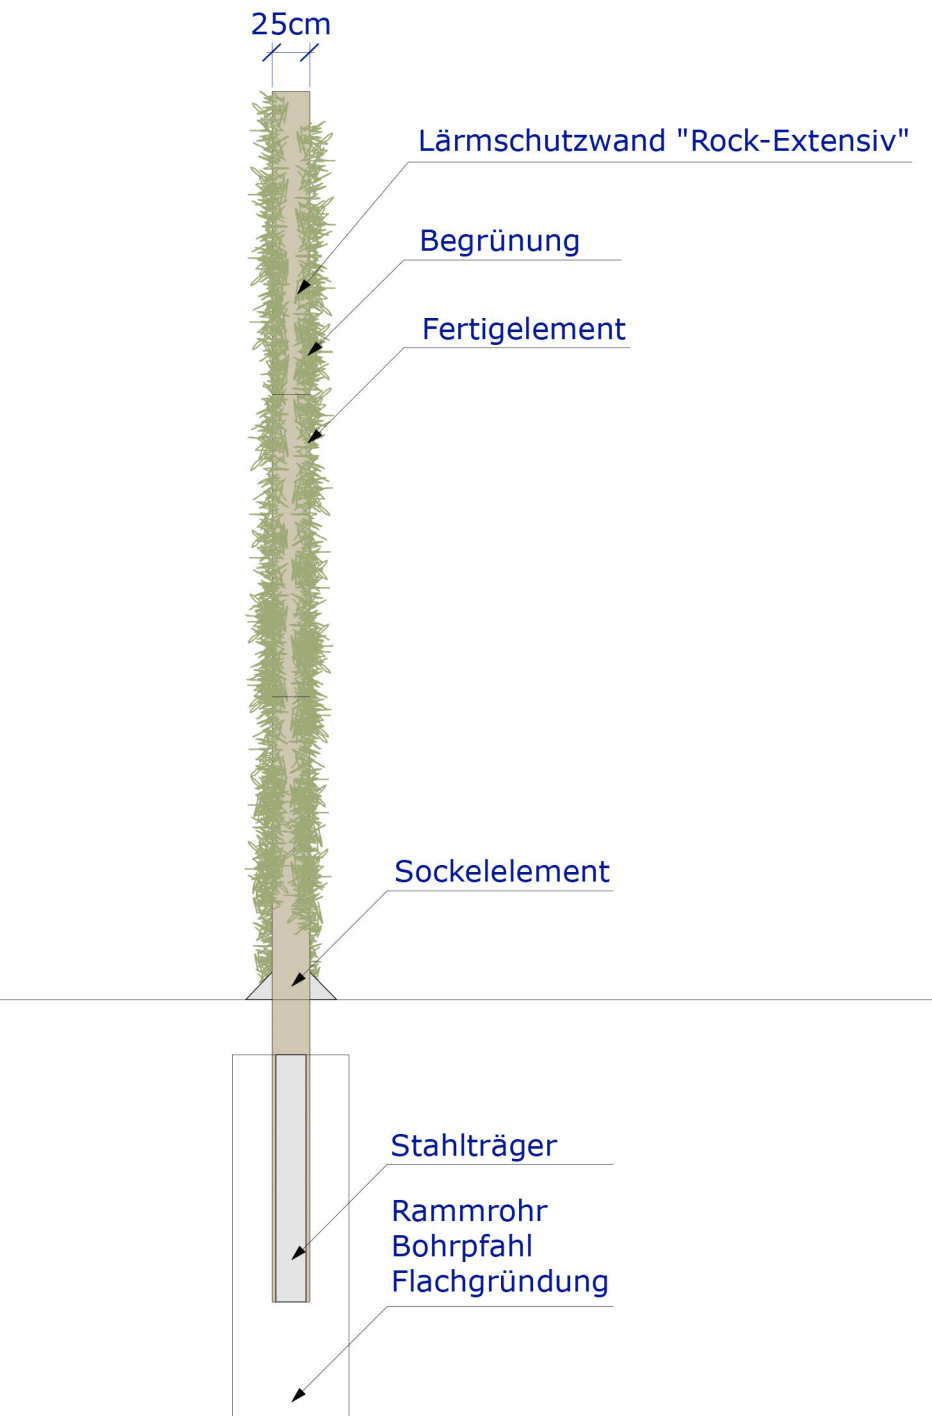

Detail Verbindung M 1:10

Index	Art der Ergänzung	Datum	Name



RAU Geosystem GmbH

Krefelder Straße 3-5 - 10555 Berlin - Tel. : 030/397 488 64

Projekt :

Proj. Nr. :

Planart : Lärmschutzwand

Planungsstufe: Ausführungsplanung

Vorgang :

Bearb.:
Dat. Name

Gez.:
Dat. Name

Gepr.:
Dat. Name

Blatt : 1

Maßstab : 1:50

Berlin, Jaunar 2015