

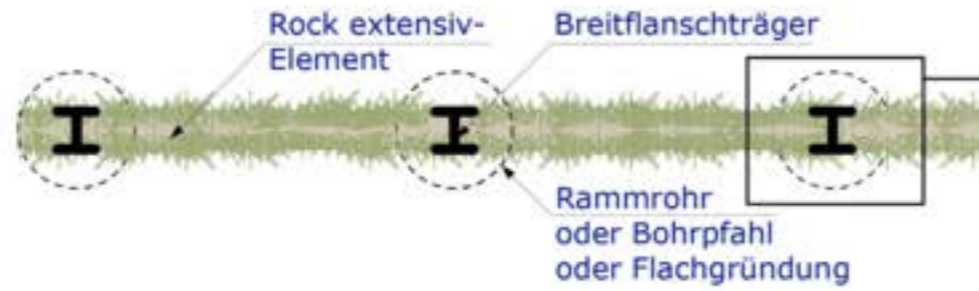


Draufsicht Lärmschutzwand M 1:50

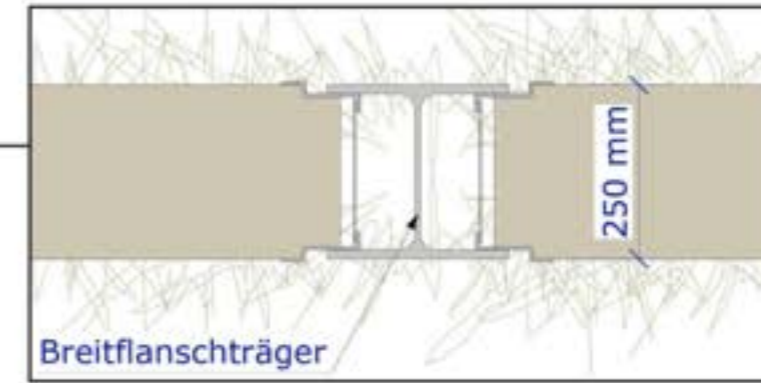

Schnitt Lärmschutzwand M 1:50

Rock extensiv
Begrünbare Fertigelemente, die zwischen einbetonierten Breitflanschträgern eingesetzt werden.

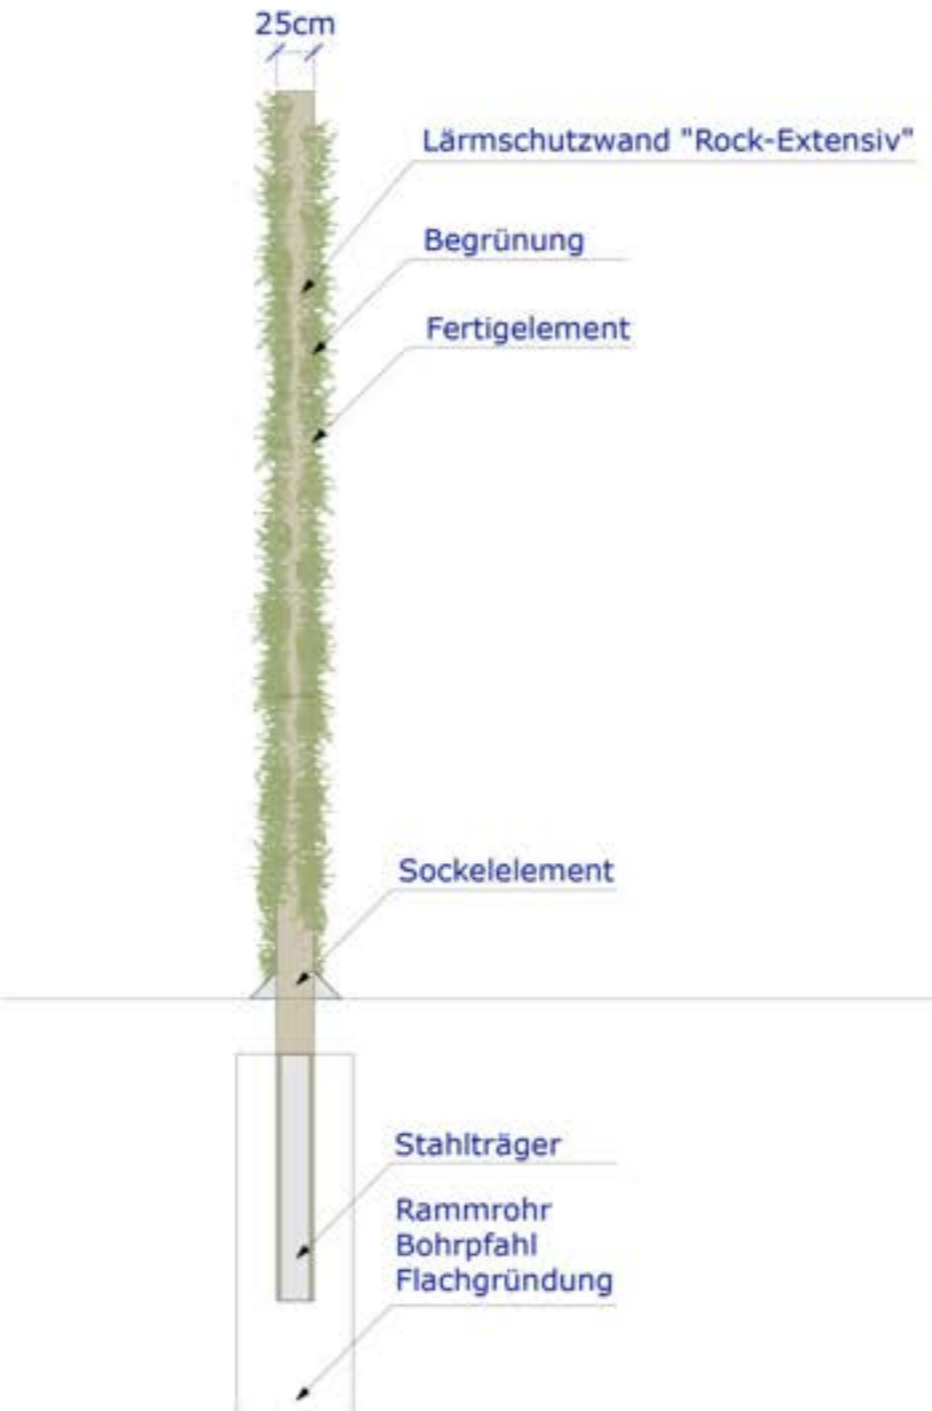

Detail Verbindung M 1:10

Index	Art der Ergänzung	Datum	Name



RAU Geosystem Süd GmbH

Telefon +49 (0)8341 -9957180 - info@rau.bayern

--

--

--

Projekt :	Proj. Nr. :
	Blatt : 1
Planart : Lärmschutzwand	Maßstab : 1:50
Planungsstufe: Ausführungsplanung	
Vorgang :	Bearb.: Dat. Name
	Gez.: Dat. Name
	Gepr.: Dat. Name
	Berlin, Januar 2015