System RAU "Alpin",

Natursteinkorb mit monolithischem Sandkern, Höhe 300 cm

Schnitt 1:20

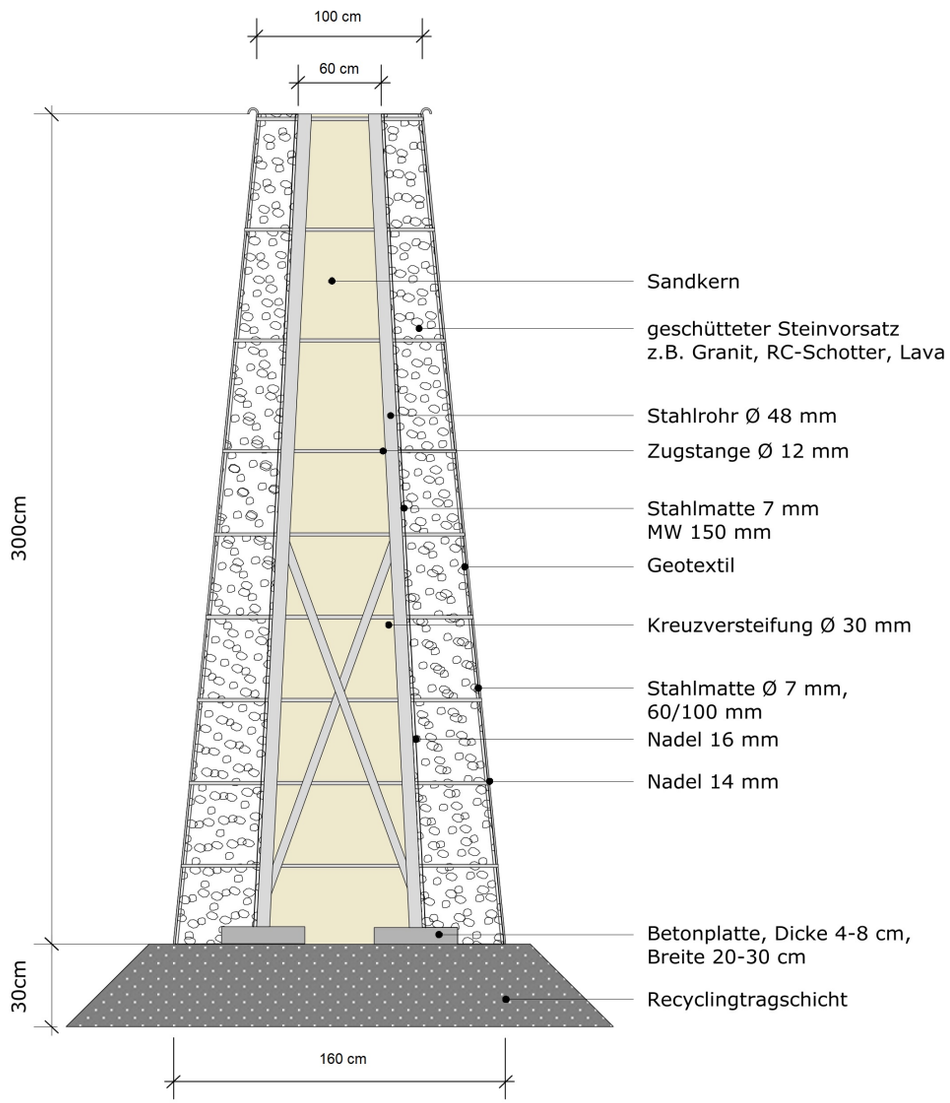

Index	Art der Ergänzung	Datum	Name

RAU Geosystem Süd GmbH
Telefon +49 (0)8341-9957180 - info@rau.bayern

Projekt :

Proj. Nr. :

Blatt : 1

Planart : Lärmschutzwand

Planungsstufe: Ausführungssplanung

Maßstab : 1:20

Vorgang :	Bearb.: Dat.	Bearb.: Name	Gez.: Dat.	Gez.: Name	Gepr.: Dat.	Gepr.: Name
Detailplan begrünbare Lärmschutzwand	16.02.	YT	16.02.	YT	16.02.	

Berlin, im Februar 2012